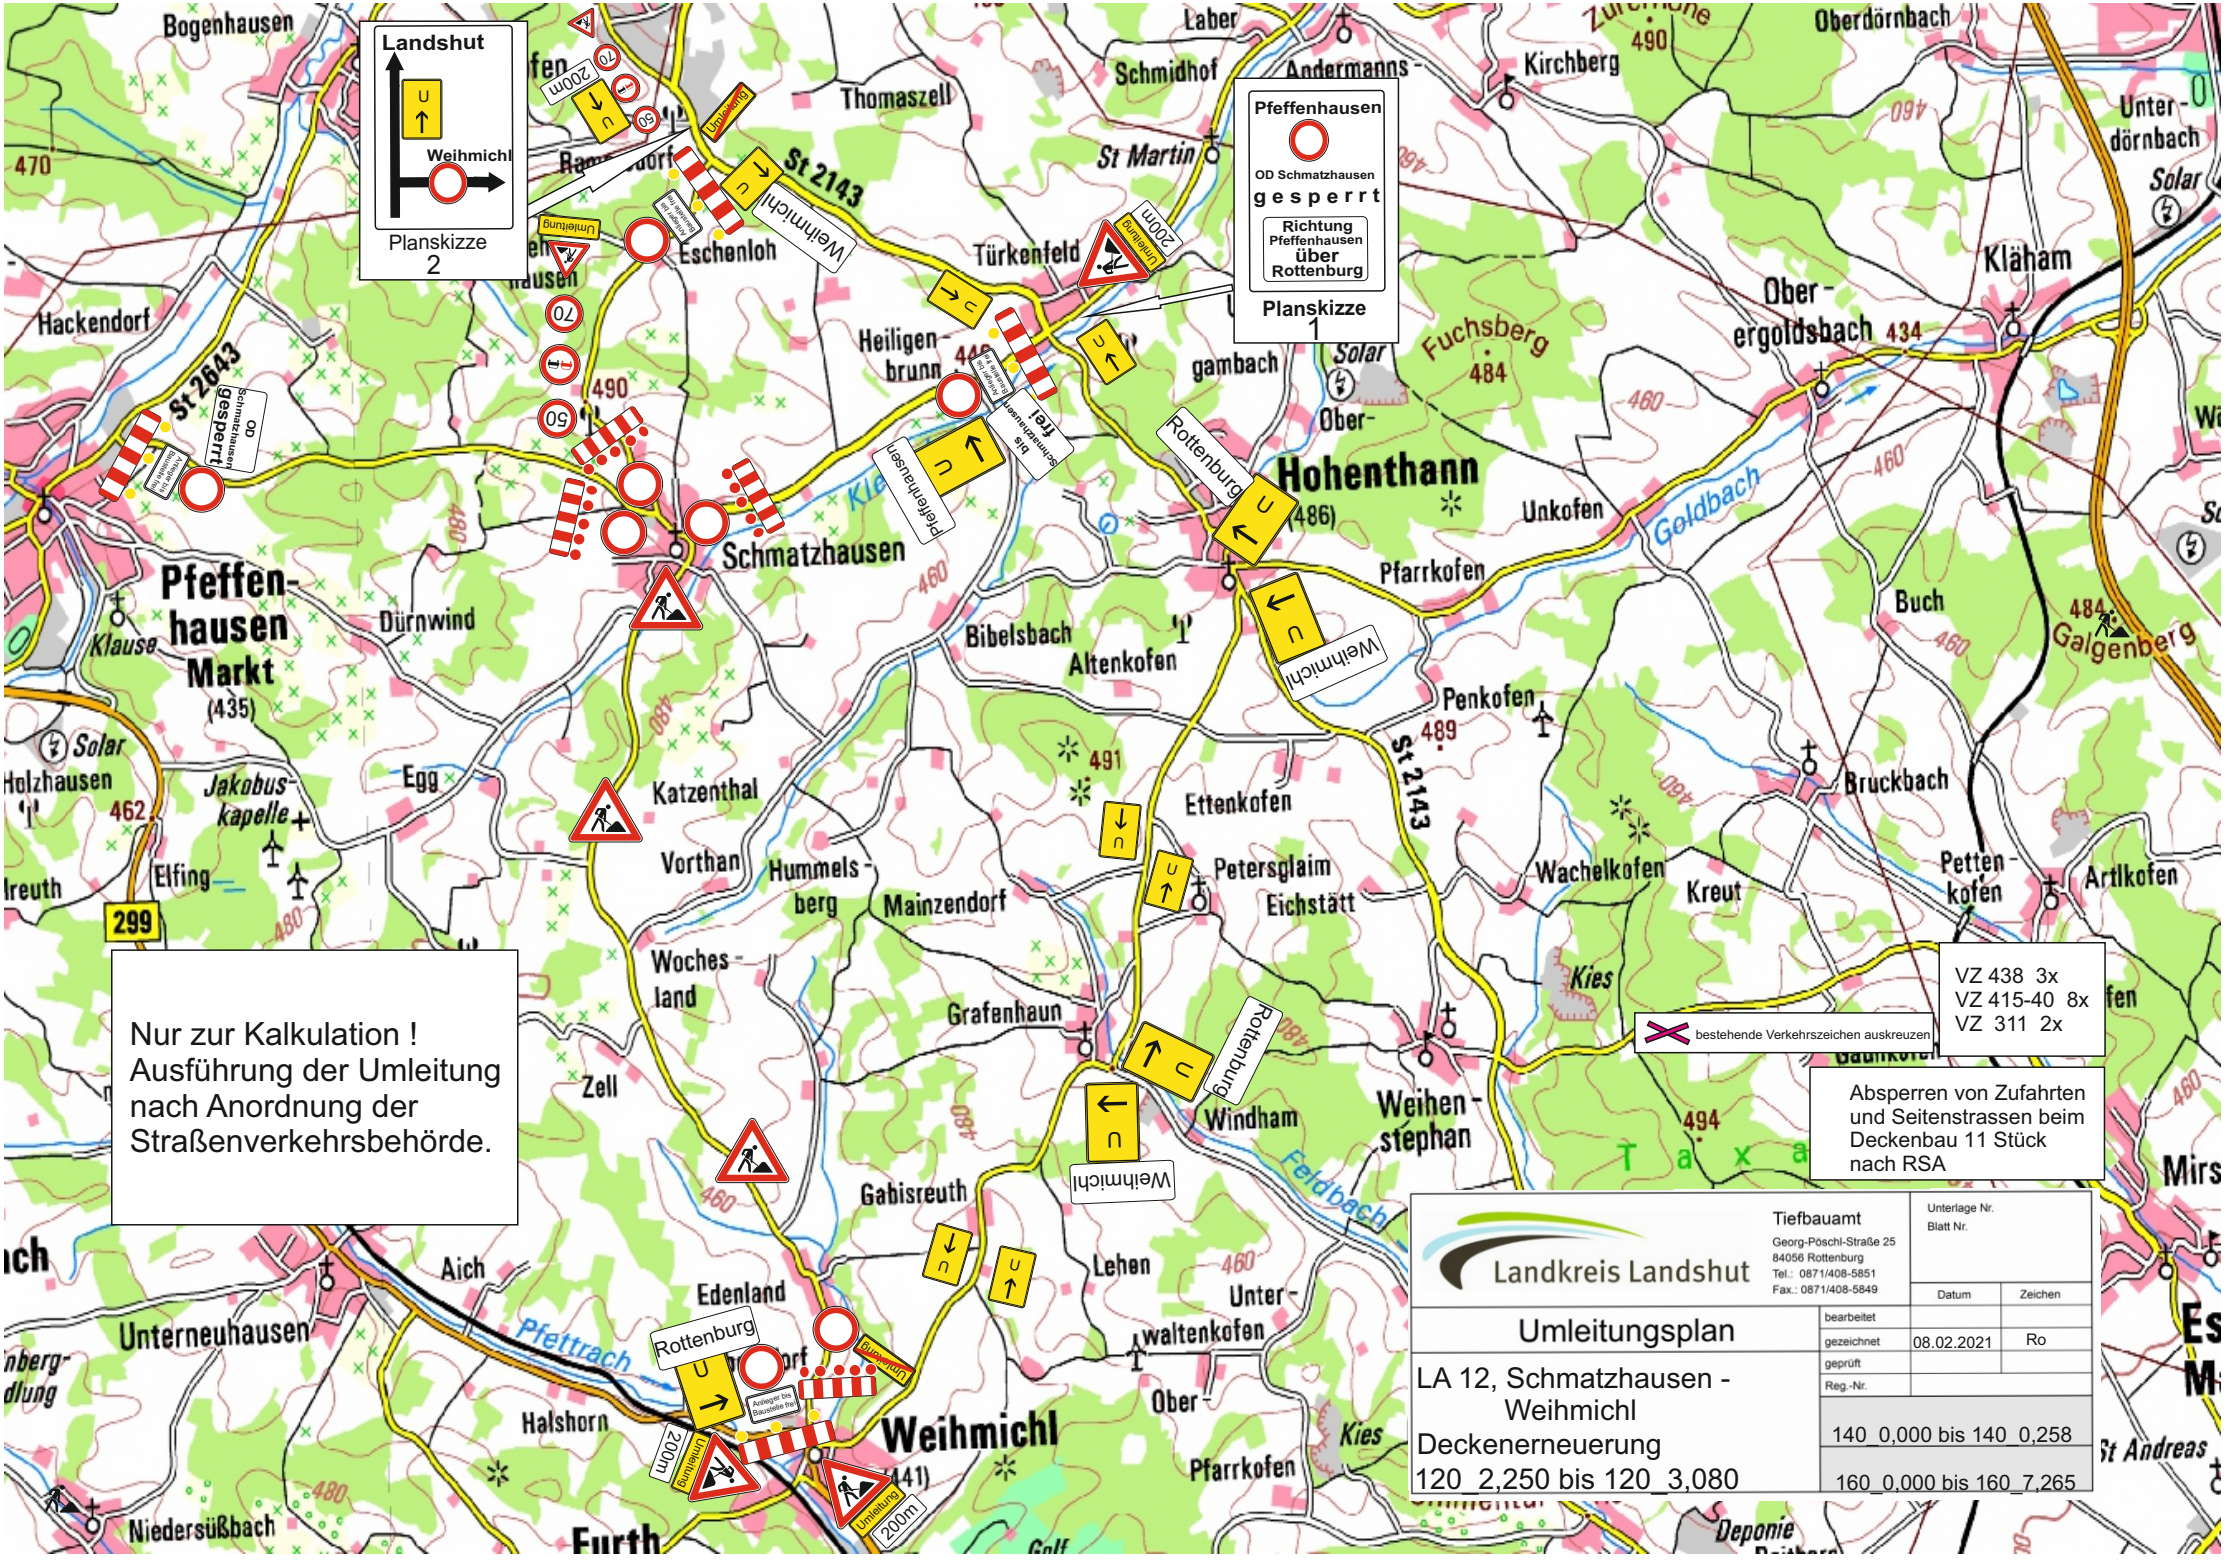
Landshut
Weihmichl
Planskizze
2
Pfeffenhausen
OD Schmatzhausen
gesperrt
Richtung Pfeffenhausen über Rottenburg
Planskizze
1
Nur zur Kalkulation !
Ausführung der Umleitung
nach Anordnung der
Straßenverkehrsbehörde.
VZ 438 3x
VZ 415-40 8x
VZ 311 2x
bestehende Verkehrszeichen auskreuzen
Absperren von Zufahrten
und Seitenstrassen beim
Deckenbau 11 Stück
nach RSA
Landkreis Landshut
Tiefbauamt
Georg-Pöschl-Straße 25
84056 Rottenburg
Tel.: 0871/408-5851
Fax.: 0871/408-5849
Unterlage Nr.
Blatt Nr.
Datum
Zeichen
Umleitungsplan
bearbeitet
gezeichnet
08.02.2021
Ro
geprüft
Reg.-Nr.
LA 12, Schmatzhausen -
Weihmichl
Deckenerneuerung
120_2,250 bis 120_3,080
140_0,000 bis 140_0,258
160_0,000 bis 160_7,265
Pfeffenhausen Markt
Schmatzhausen
Hohenthann
Weihmichl
Rottenburg
St 2143
St 2643
Umleitung
200m
Pfeffenhausen
Goldbach
Pfettrach
Feldbach
Fuchsberg
Galgenberg
Kläham
Oberergoldsbach
Oberdörnbach
Unterdörnbach
Bogenhausen
Hackendorf
Thomaszell
Eschenloh
Heiligenbrunn
Türkenfeld
Schmidhof
Andermanns
Kirchberg
Laber
St Martin
Gambach
Unkofen
Pfarrkofen
Buch
Bibelsbach
Altenkofen
Penkofen
Bruckbach
Petten-kofen
Artlkofen
Dürnwind
Klause
Holzhausen
Jakobus-kapelle
Egg
Elfing
Katzenthal
Vorthan
Hummels-berg
Mainzendorf
Woches-land
Zell
Grafenhaun
Ettenkofen
Petersglaim
Eichstätt
Wachelkofen
Kreut
Kies
Windham
Weihen-stephan
Gabisreuth
Lehen
Unter-waltenkofen
Ober-
Pfarrkofen
Aich
Edenland
Unterneuhausen
Halshorn
Weihmichl
Niedersüßbach
Furth
Deponie
St Andreas
Mirs
Es
M
Taxa
Solar
Ober-
Wi
Sc
Ireuth
ach
nberg-
dlung
299
470
462
480
460
490
489
491
494
484
434
50
70
200m