


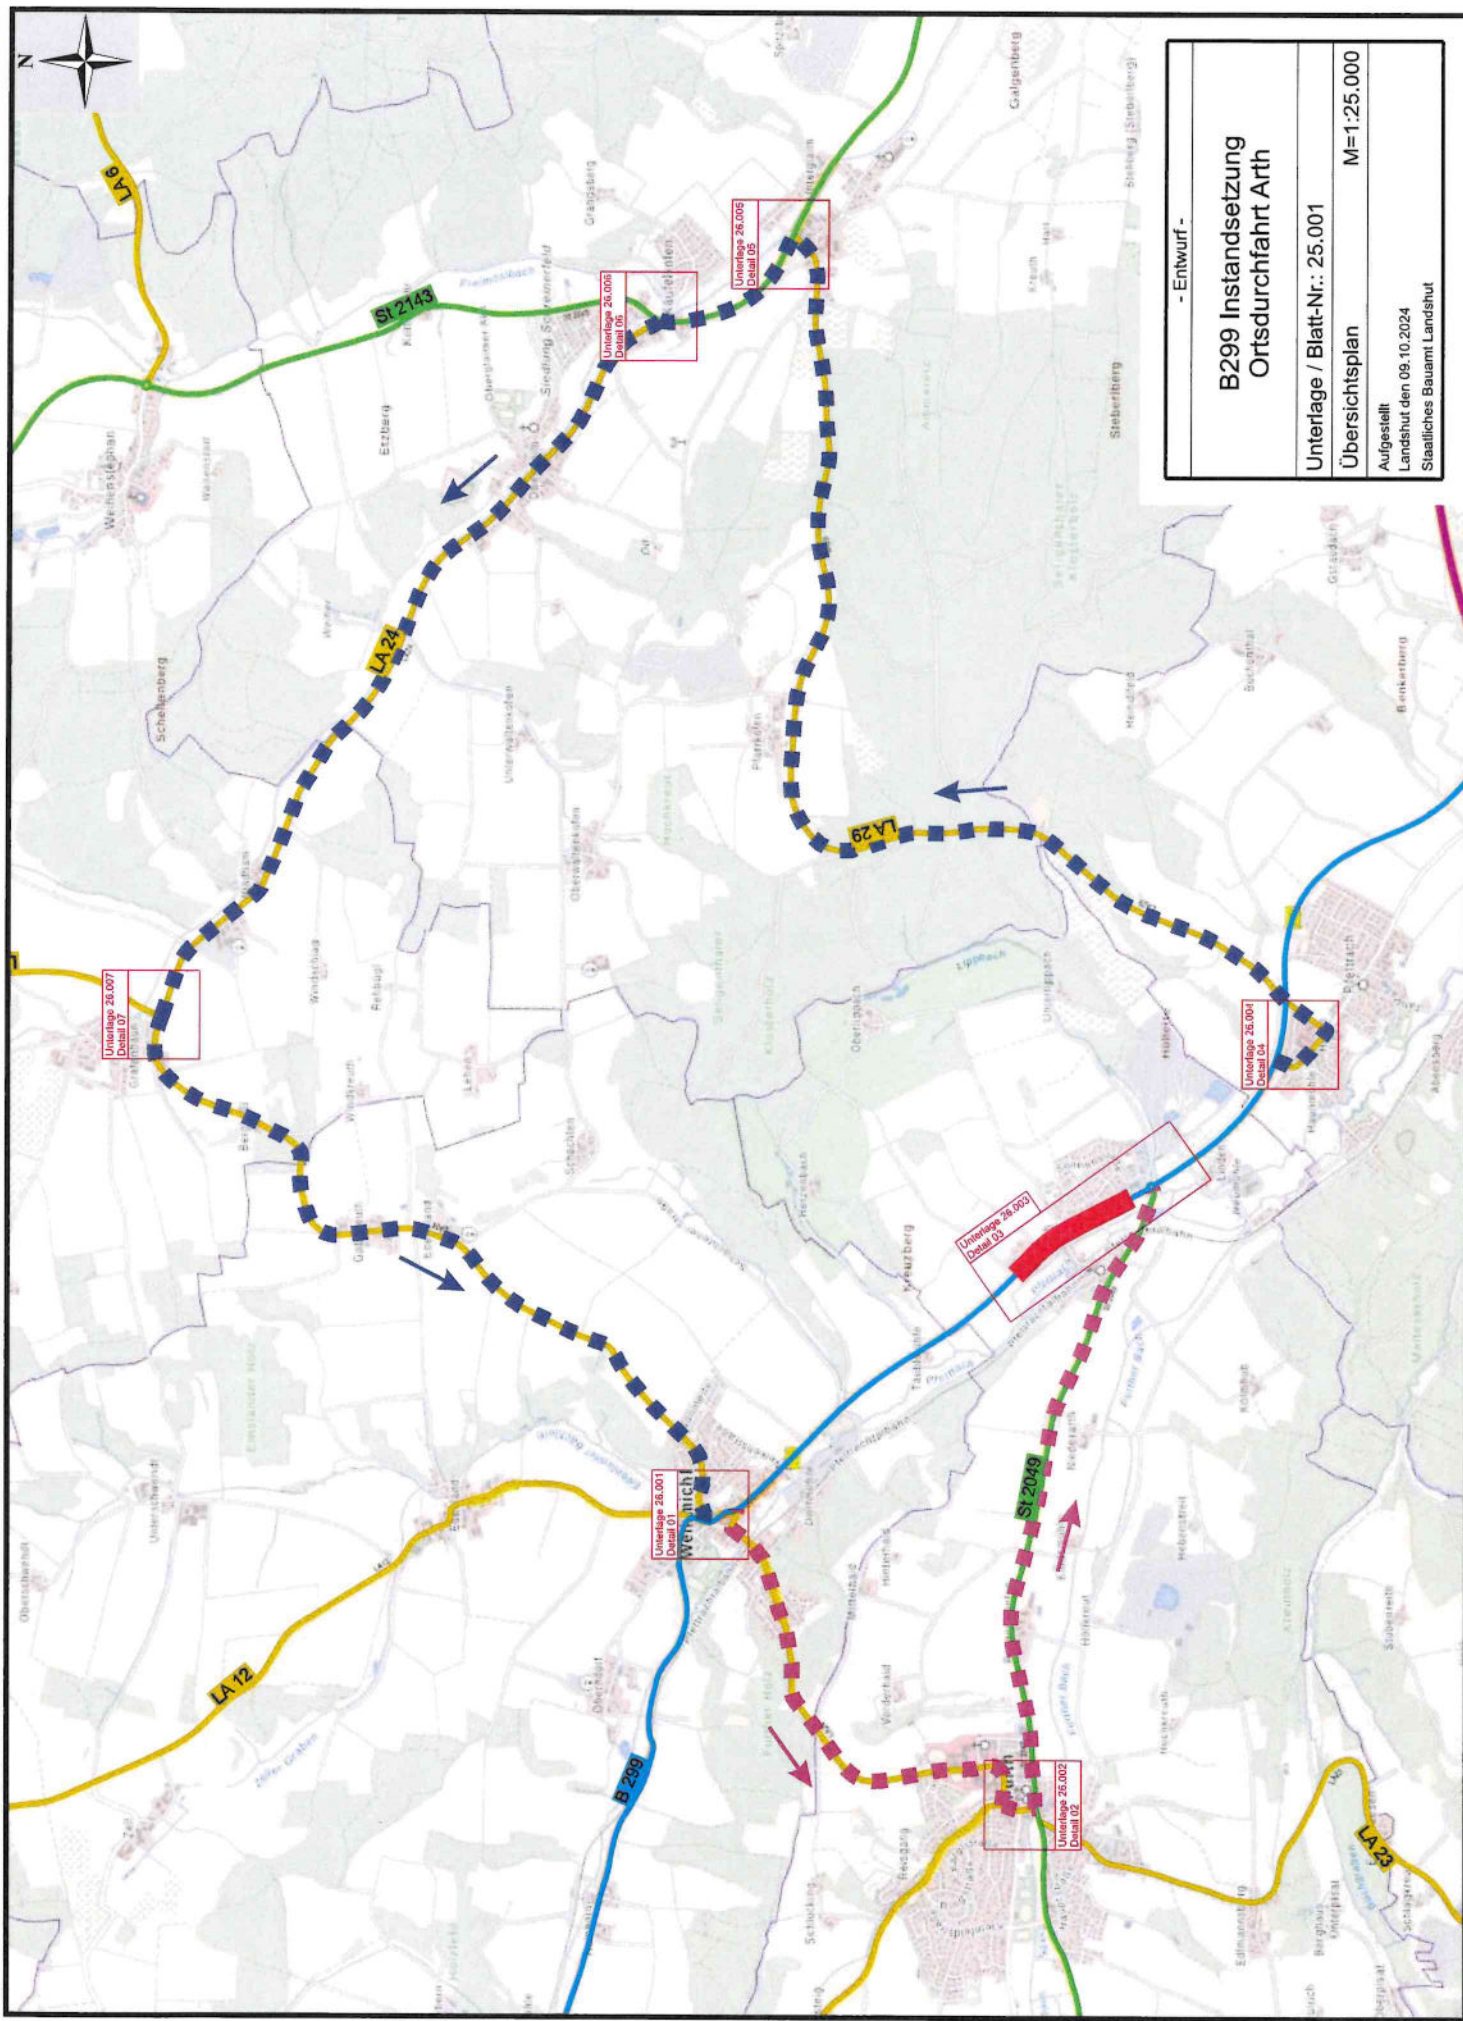

- Entwurf -	
B299 Instandsetzung Ortsdurchfahrt Arth	
Unterlage / Blatt-Nr.: 25.001	M=1:25.000
Übersichtsplan	
Aufgestellt Landshut den 09.10.2024	Staatliches Bauamt Landshut

