


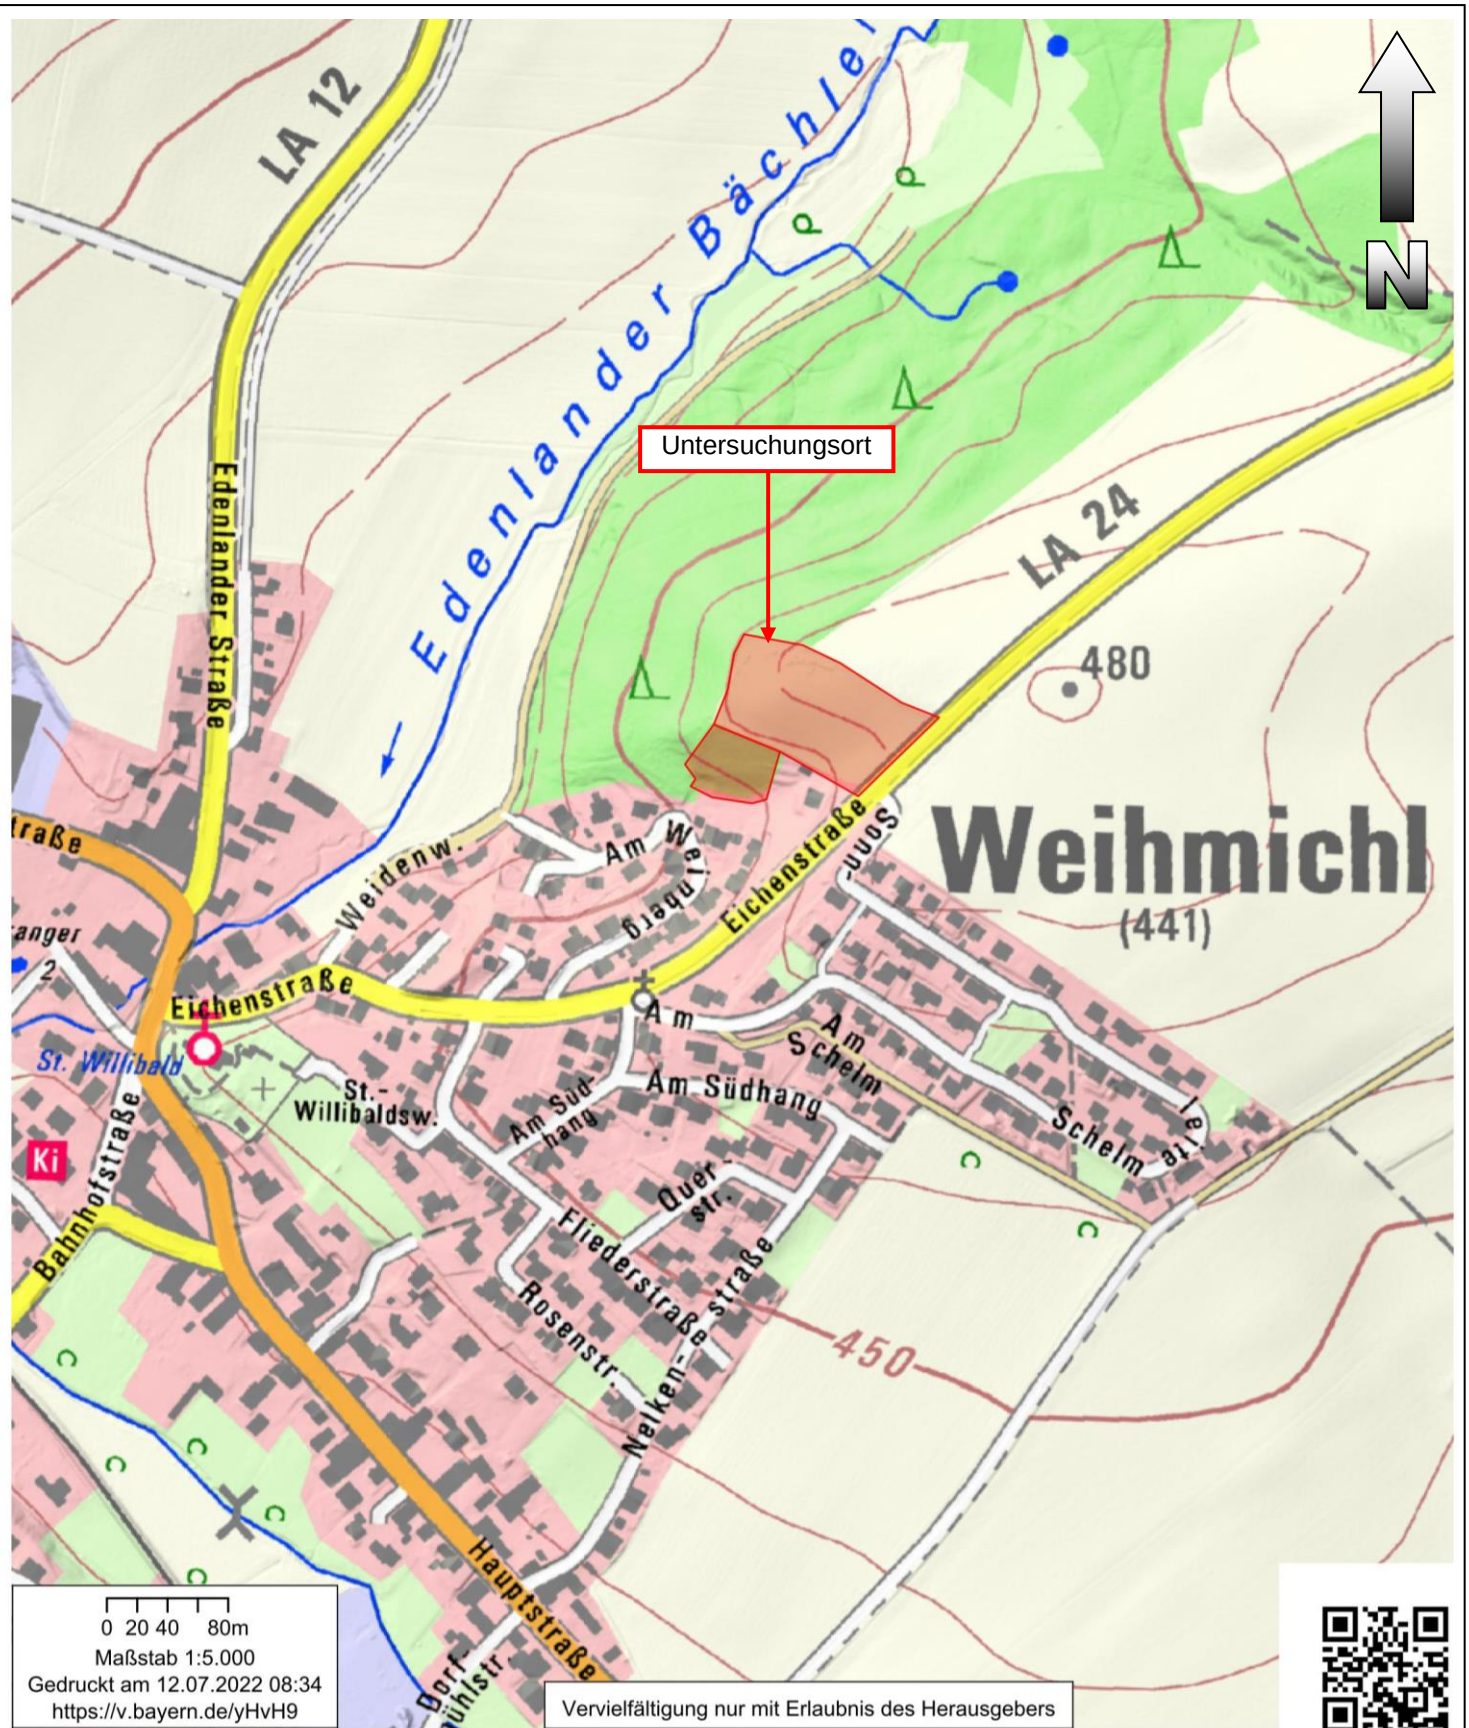

© Bayerische Vermessungsverwaltung 2022, EuroGeographics

Erschließung Nördlicher Weinberg Weihmichl

Übersichtslageplan

Auftrag Nr. 3220944

Anlage 1.2

Datum: 12.07.2022

Maßstab: 1 : 5.000

Bearbeiter: Viktoria Meyer M. Sc.

