



Pufferschacht EFH

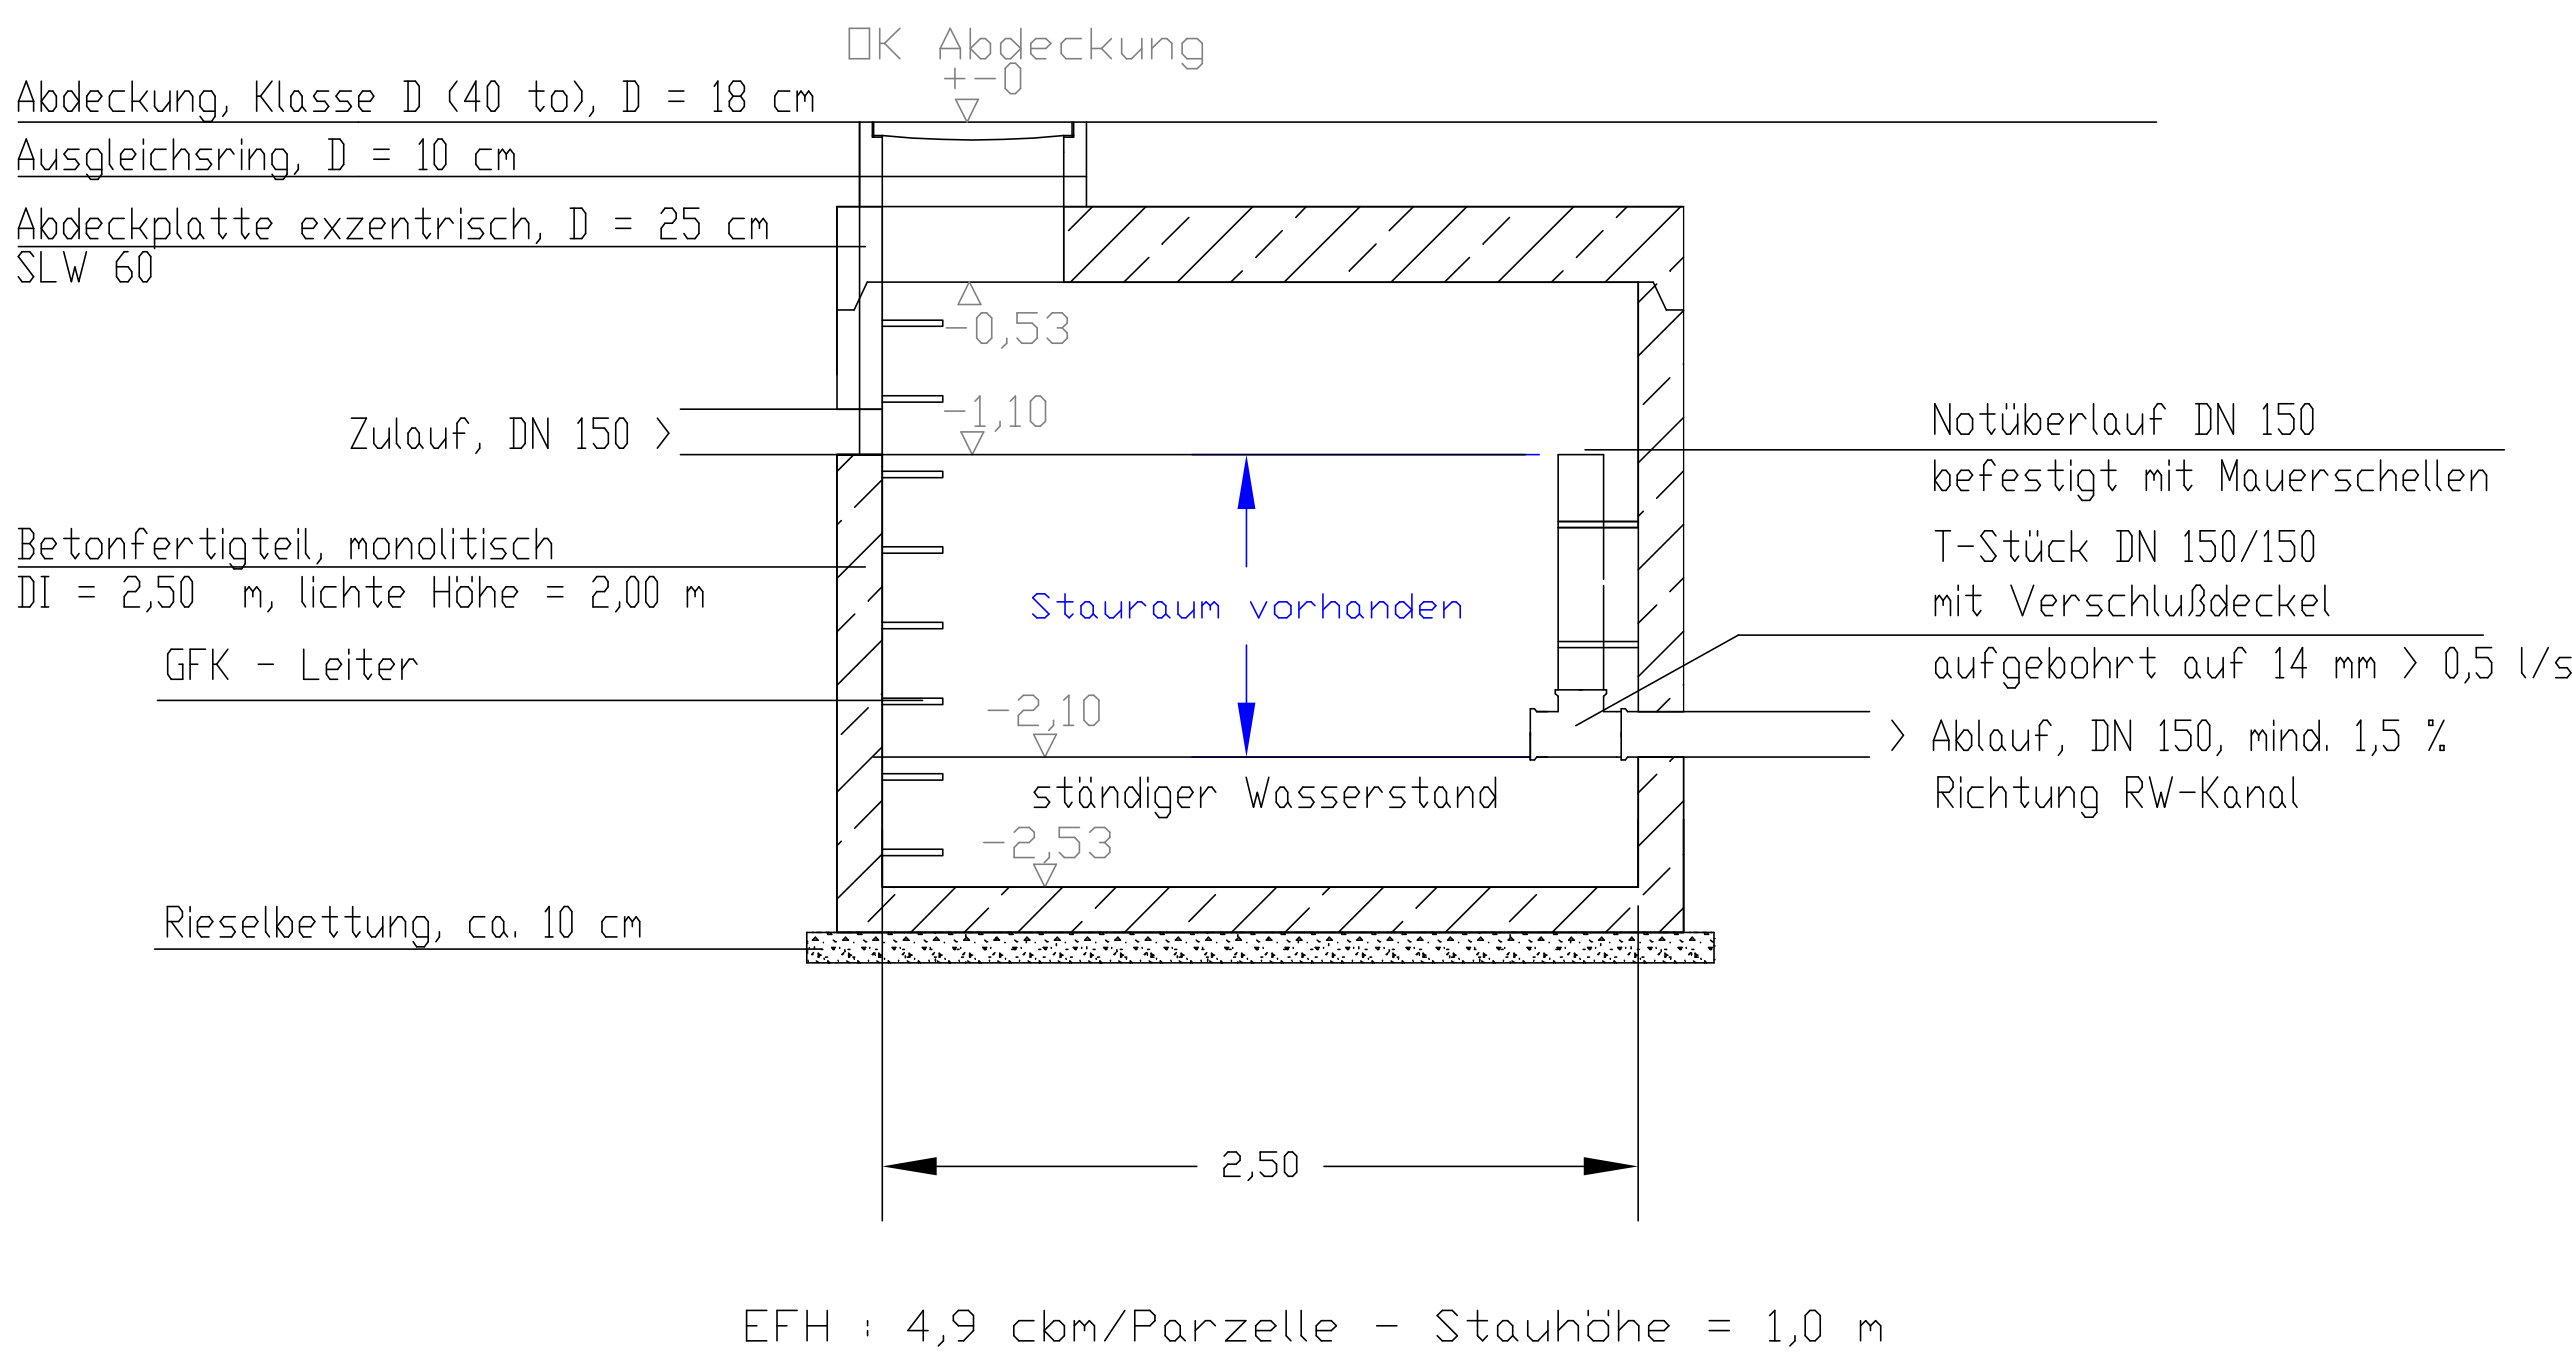


Pufferschacht DHH, Parzelle 7 und 8

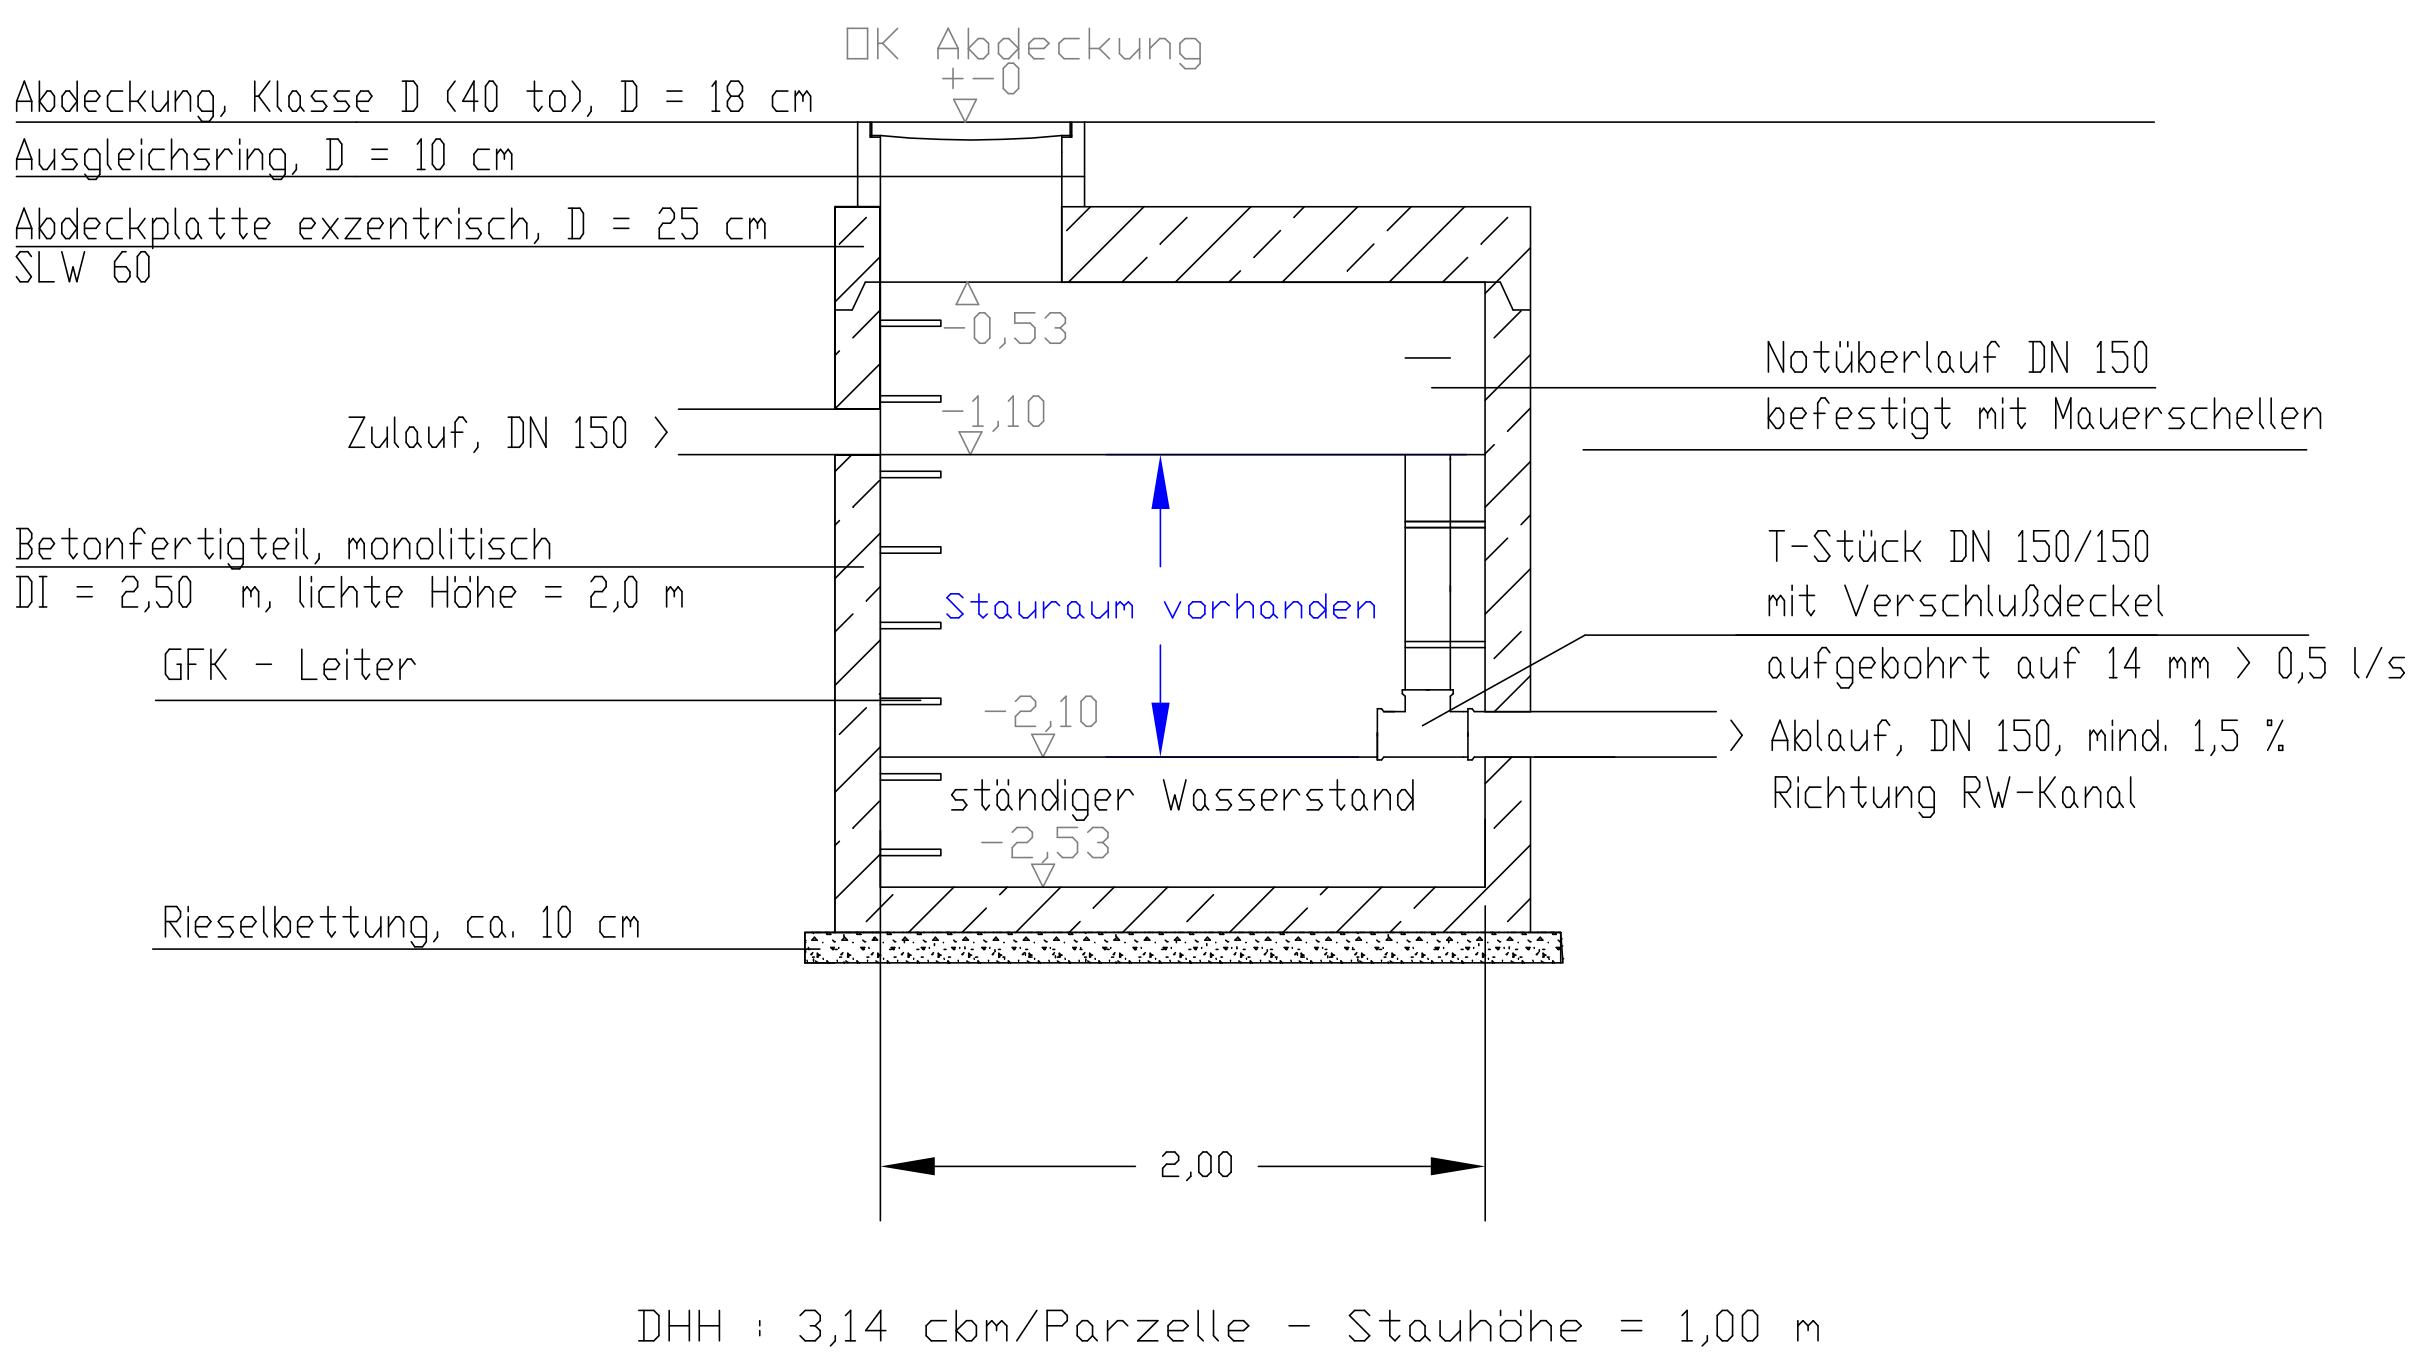


Nr.		Art der Forderung	Datum
Gemeinde Wehlmichl			6
VG Furth, Am Rathaus 6			1
84095 Furth			
		Unterlage Nr.	
		Blatt Nr.	
		Datum	Zeichen
Antragsplanung		bearbeitet	27.05.25
		gezeichnet	27.05.25
		geprüft	
		Reg.-Nr.	WD-903
		Detailplan	
		Maßstab	1:25
Aufgestellt: Wehlmichl, den			
Planungsbüro für Tiefbau			
Andrea Kargl			
Hauptstrasse 3, Hoheneggskloster, 84036 Kumbhausen			
Telefon 0671/97514788			
pk-kargl@web.de			

Pufferschacht EFH

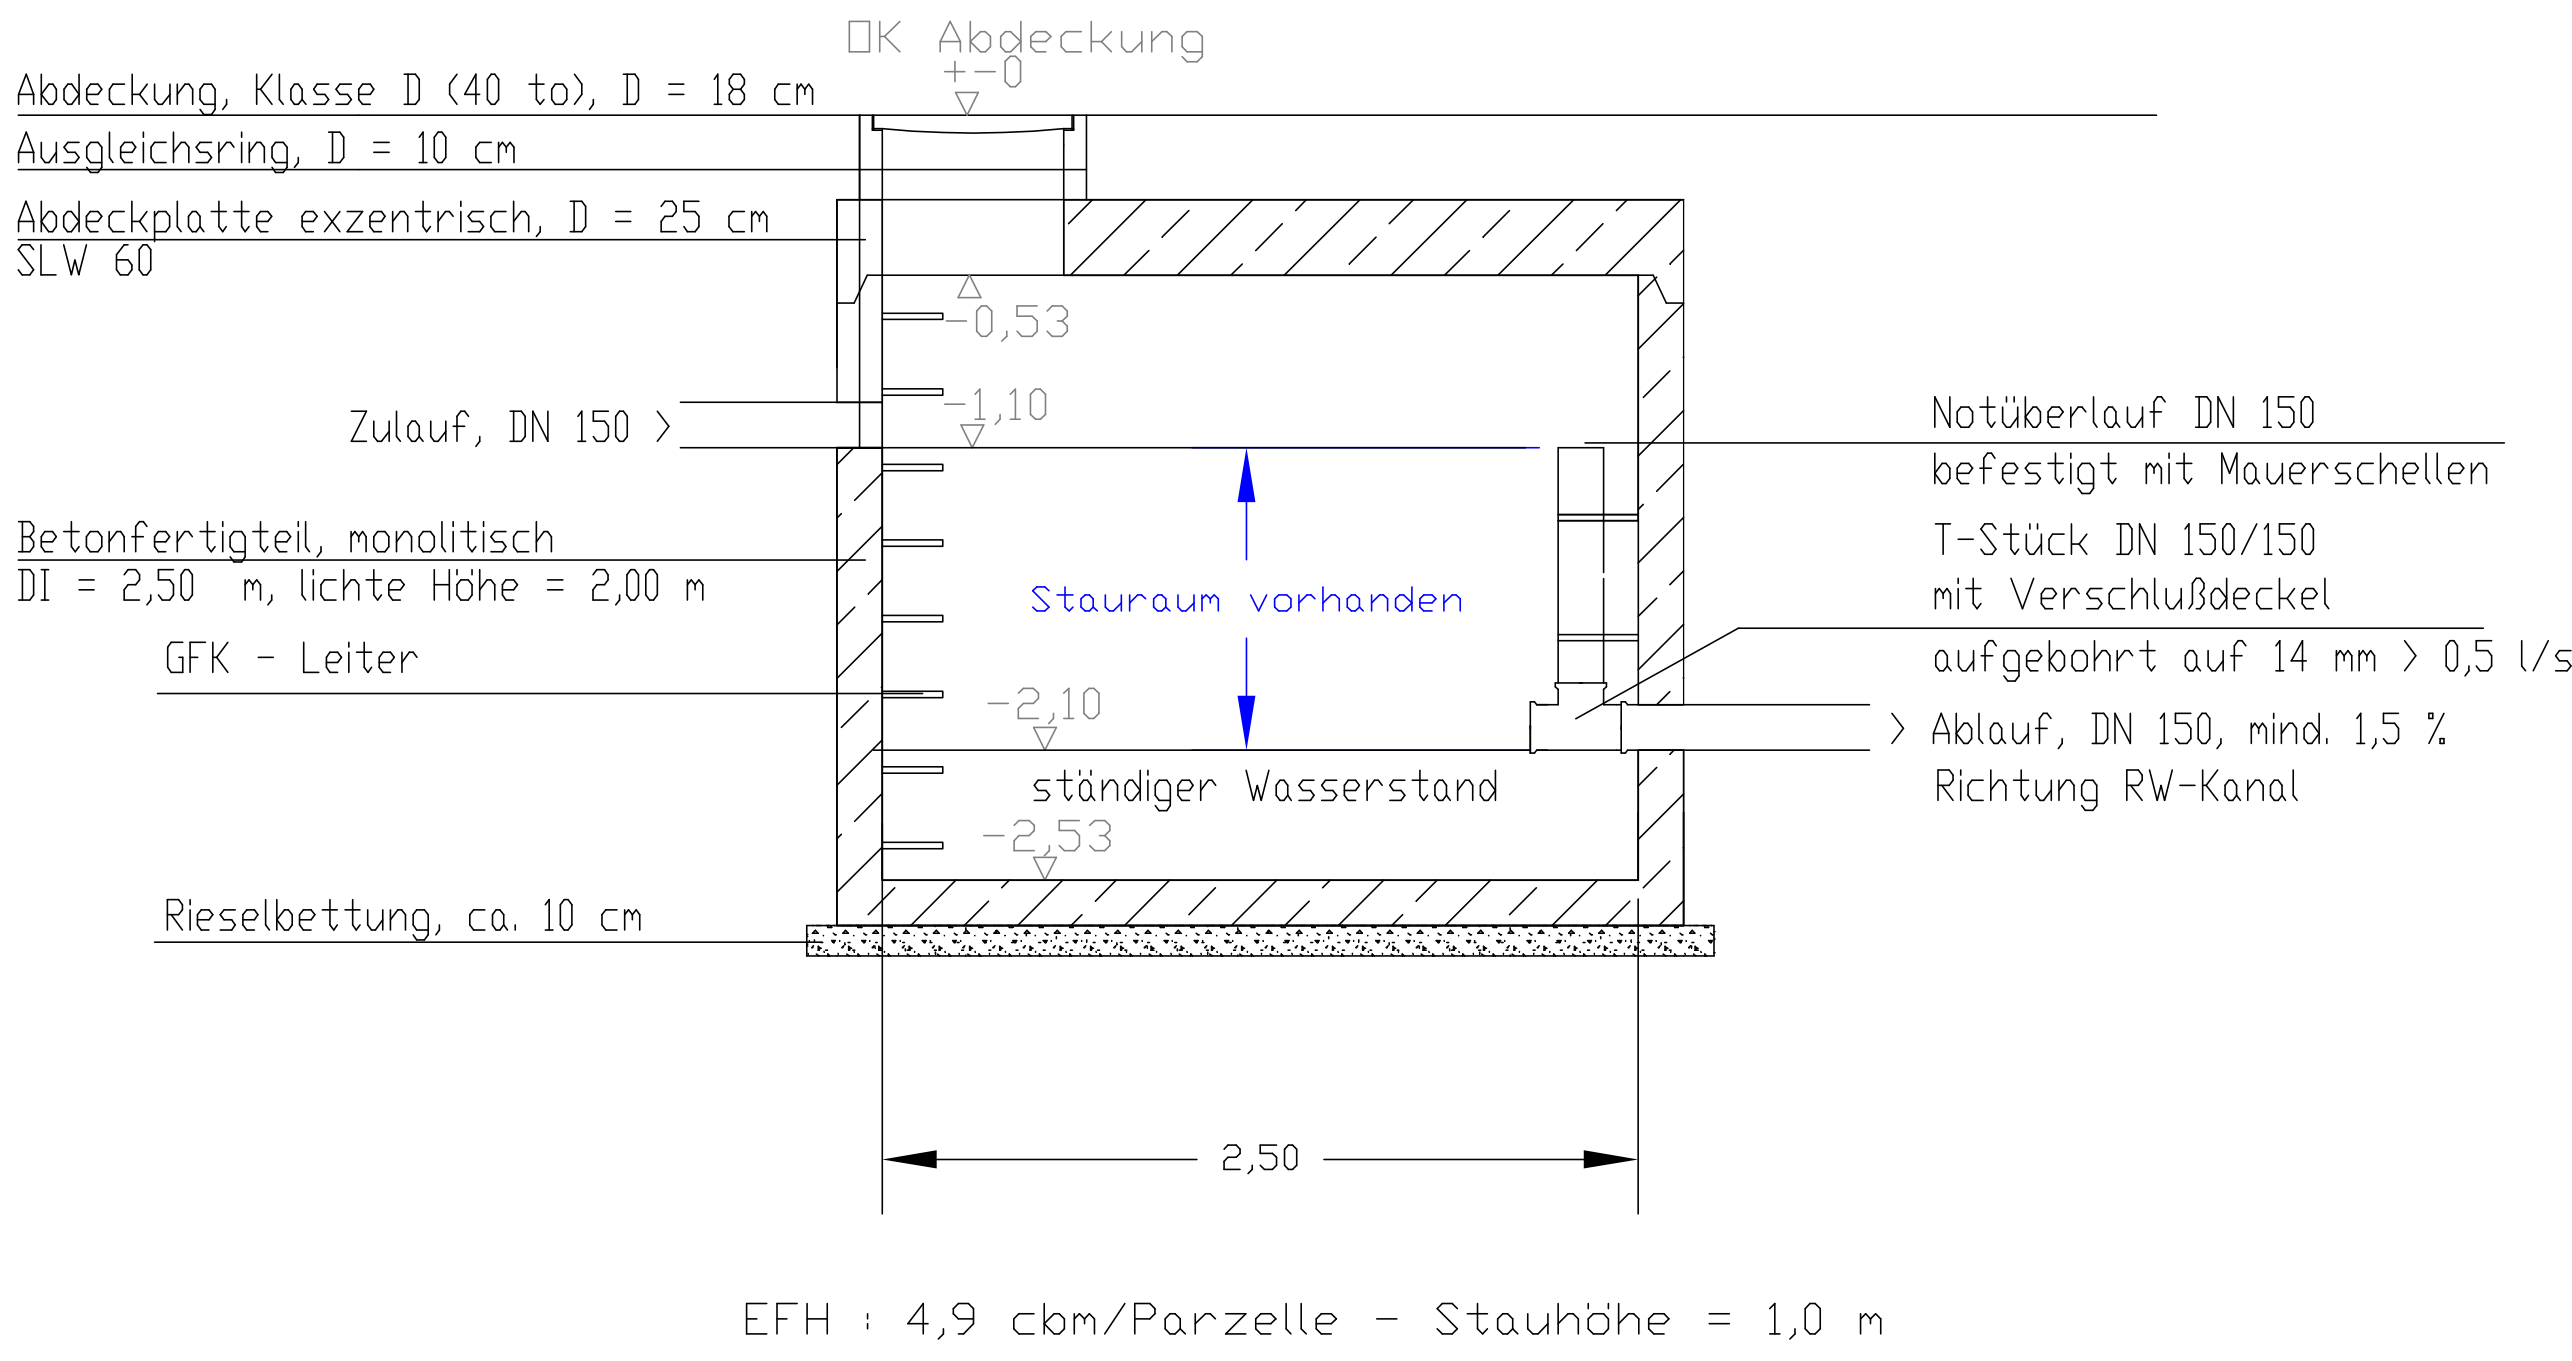

Pufferschacht DHH, Parzelle 7 und 8

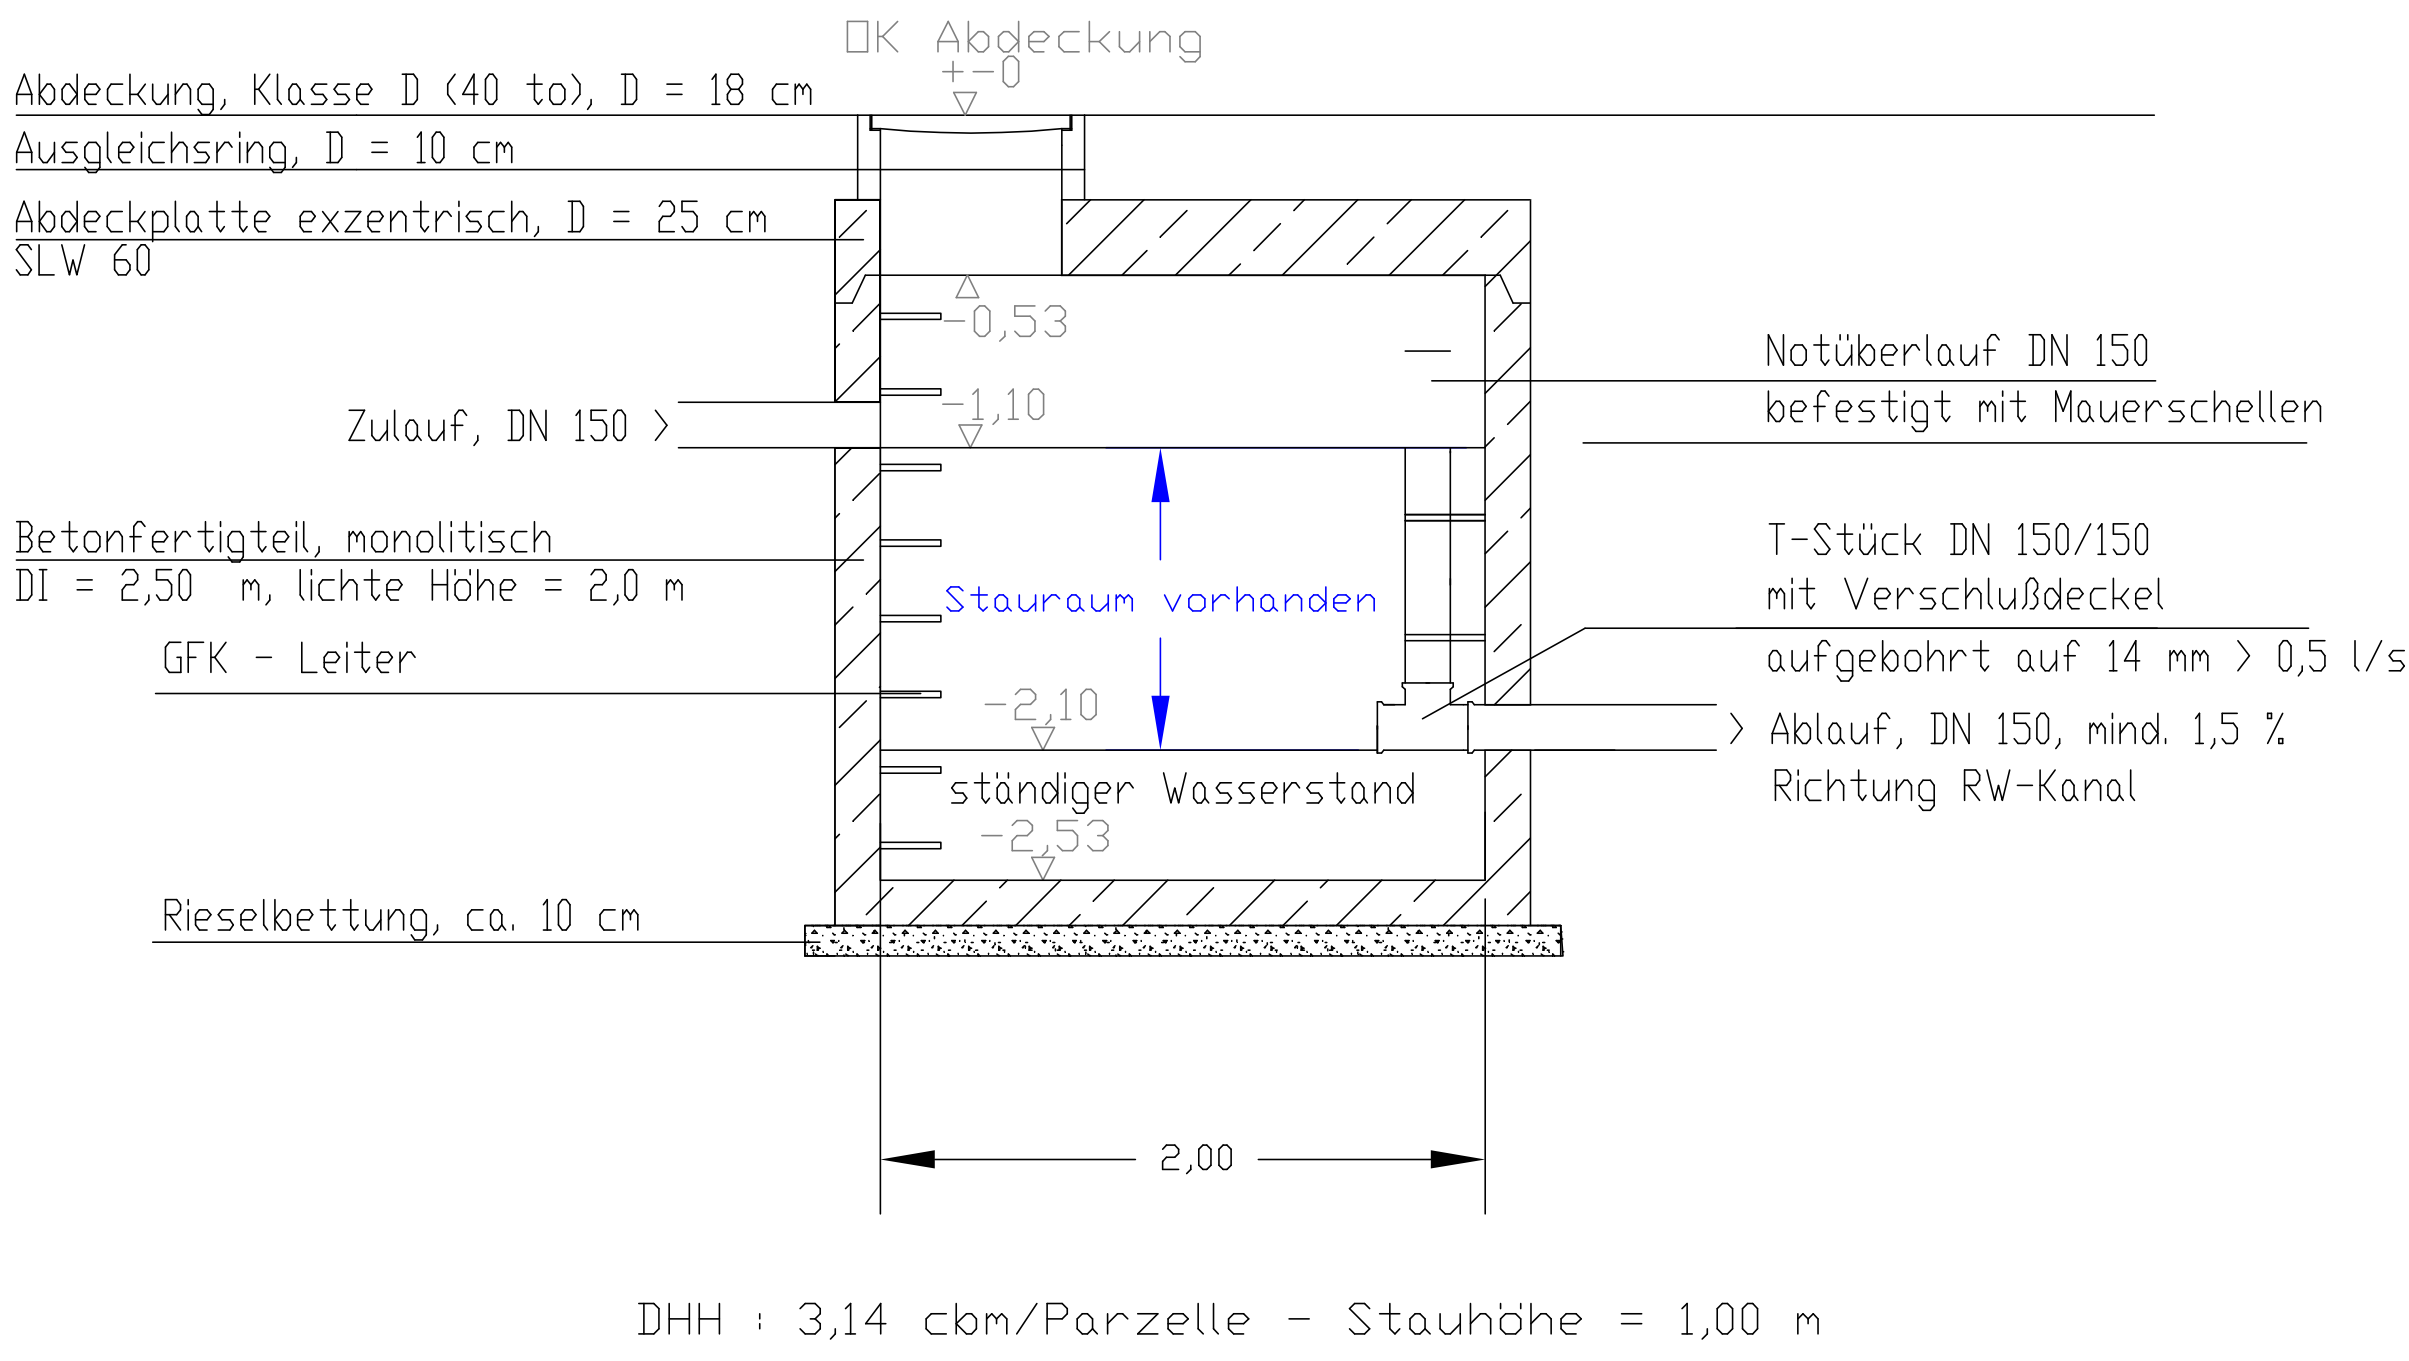

Nr.		Art der Forderung	Datum
Gemeinde Wehlmichl			6
VG Furth, Am Rathaus 6			1
84095 Furth			
		Unterlage Nr.	
		Blatt Nr.	
		Datum	Zeichen
Antragsplanung		bearbeitet	27.05.25
		gezeichnet	27.05.25
		geprüft	
		Reg.-Nr.	WD-903
		Detailplan	
		Maßstab	1:25
Aufgestellt: Wehlmichl, den			
Planungsbüro für Tiefbau			
Andrea Kargl			
Hauptstrasse 3, Hoheneggskloster, 84036 Kumbhausen			
Telefon 0671/97514788			
pk-kargl@web.de			